


# BEBAUUNGSPLAN



## STADTGEMEINDE MANNERSDORF AM LEITHAGEBIRGE

Blattschnittübersicht:

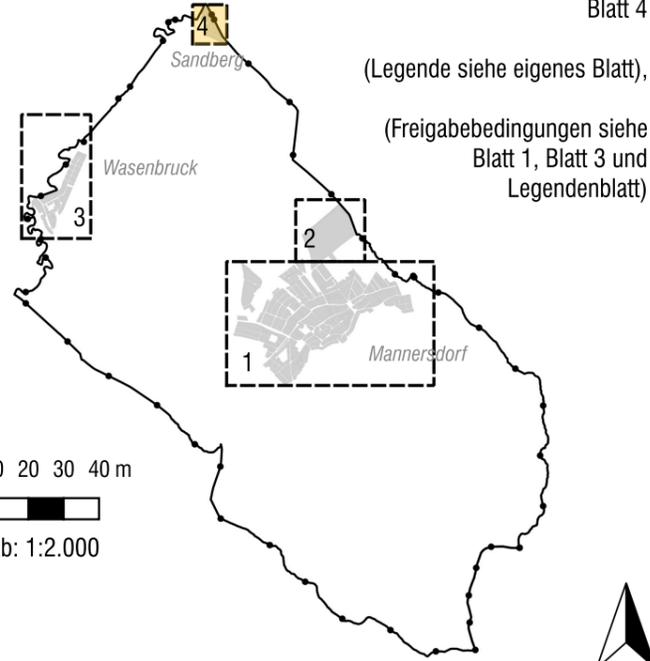

Blatt 4

(Legende siehe eigenes Blatt),

(Freigabebedingungen siehe  
Blatt 1, Blatt 3 und  
Legendenblatt)

10 0 10 20 30 40 m



Maßstab: 1:2.000

Stand: Juni 2023  
Planzahl: 7603-02/22

Planverfasser:

DI Thomas Hackl -  
Ingenieurbüro (Beratende Ingenieure) f. Raumplanung  
Platz der Menschenrechte 4, 2551 Enzesfeld-Lindabrunn  
Tel.: +43-650-7308535  
mail: office@ortsplanung.at  
web: www.ortsplanung.at



### GEMEINDERATSBSCHLUSS:

Datum: 27.06.2023

TOP: 7a und 7b

Die Plandarstellung des Bebauungsplanes besteht aus 4 Blättern im Maßstab 1:2000  
und einem Legendenblatt.



### Prüfung durch das Amt der NÖ Landesregierung:

IN KRAFT GETRETEN AM: